

Saint Benoit Mécanique
849 Impasse d'Athènes
82000 Montauban

S.B.M

DEMANDE D'AUTORISATION ENVIRONNEMENTALE

Articles L.181-1 et R.181-2 du Code de l'Environnement

Département du Tarn-et-Garonne
Commune de MONTAUBAN (82000)

EXTENSION DES ACTIVITES INSTALLATION DE TRAITEMENT DE SURFACE DECAPAGE ET PASSIVATION DES INOX

Version février 2022

Affaire n°21-019

PJ48 – PLAN D'ENSEMBLE



Dossier réalisé par :

BUREAU D'ETUDES EN ENVIRONNEMENT
Cabinet Nicolas Nouger
Membre du Groupement Professionnel OPHITE – Adhérent Afite
26 rue d'Espagne – 64100 BAYONNE
☎ 05 59 46 10 85 / contact@cabinetnouger.com / www.cabinetnouger.com

Commune de Montauban (82)

S.B.M


Demande d'Autorisation Environnementale
Réglementation des ICPE

Extension des activités


PLAN D'ENSEMBLE

Echelle: 1/500 Février 2022

11/03/22 Création du plan d'ensemble ICPE - Source: Plan masse PC Cab.Dargassies - Architecte/PAE_Plan_Ensemble_2202a.cad

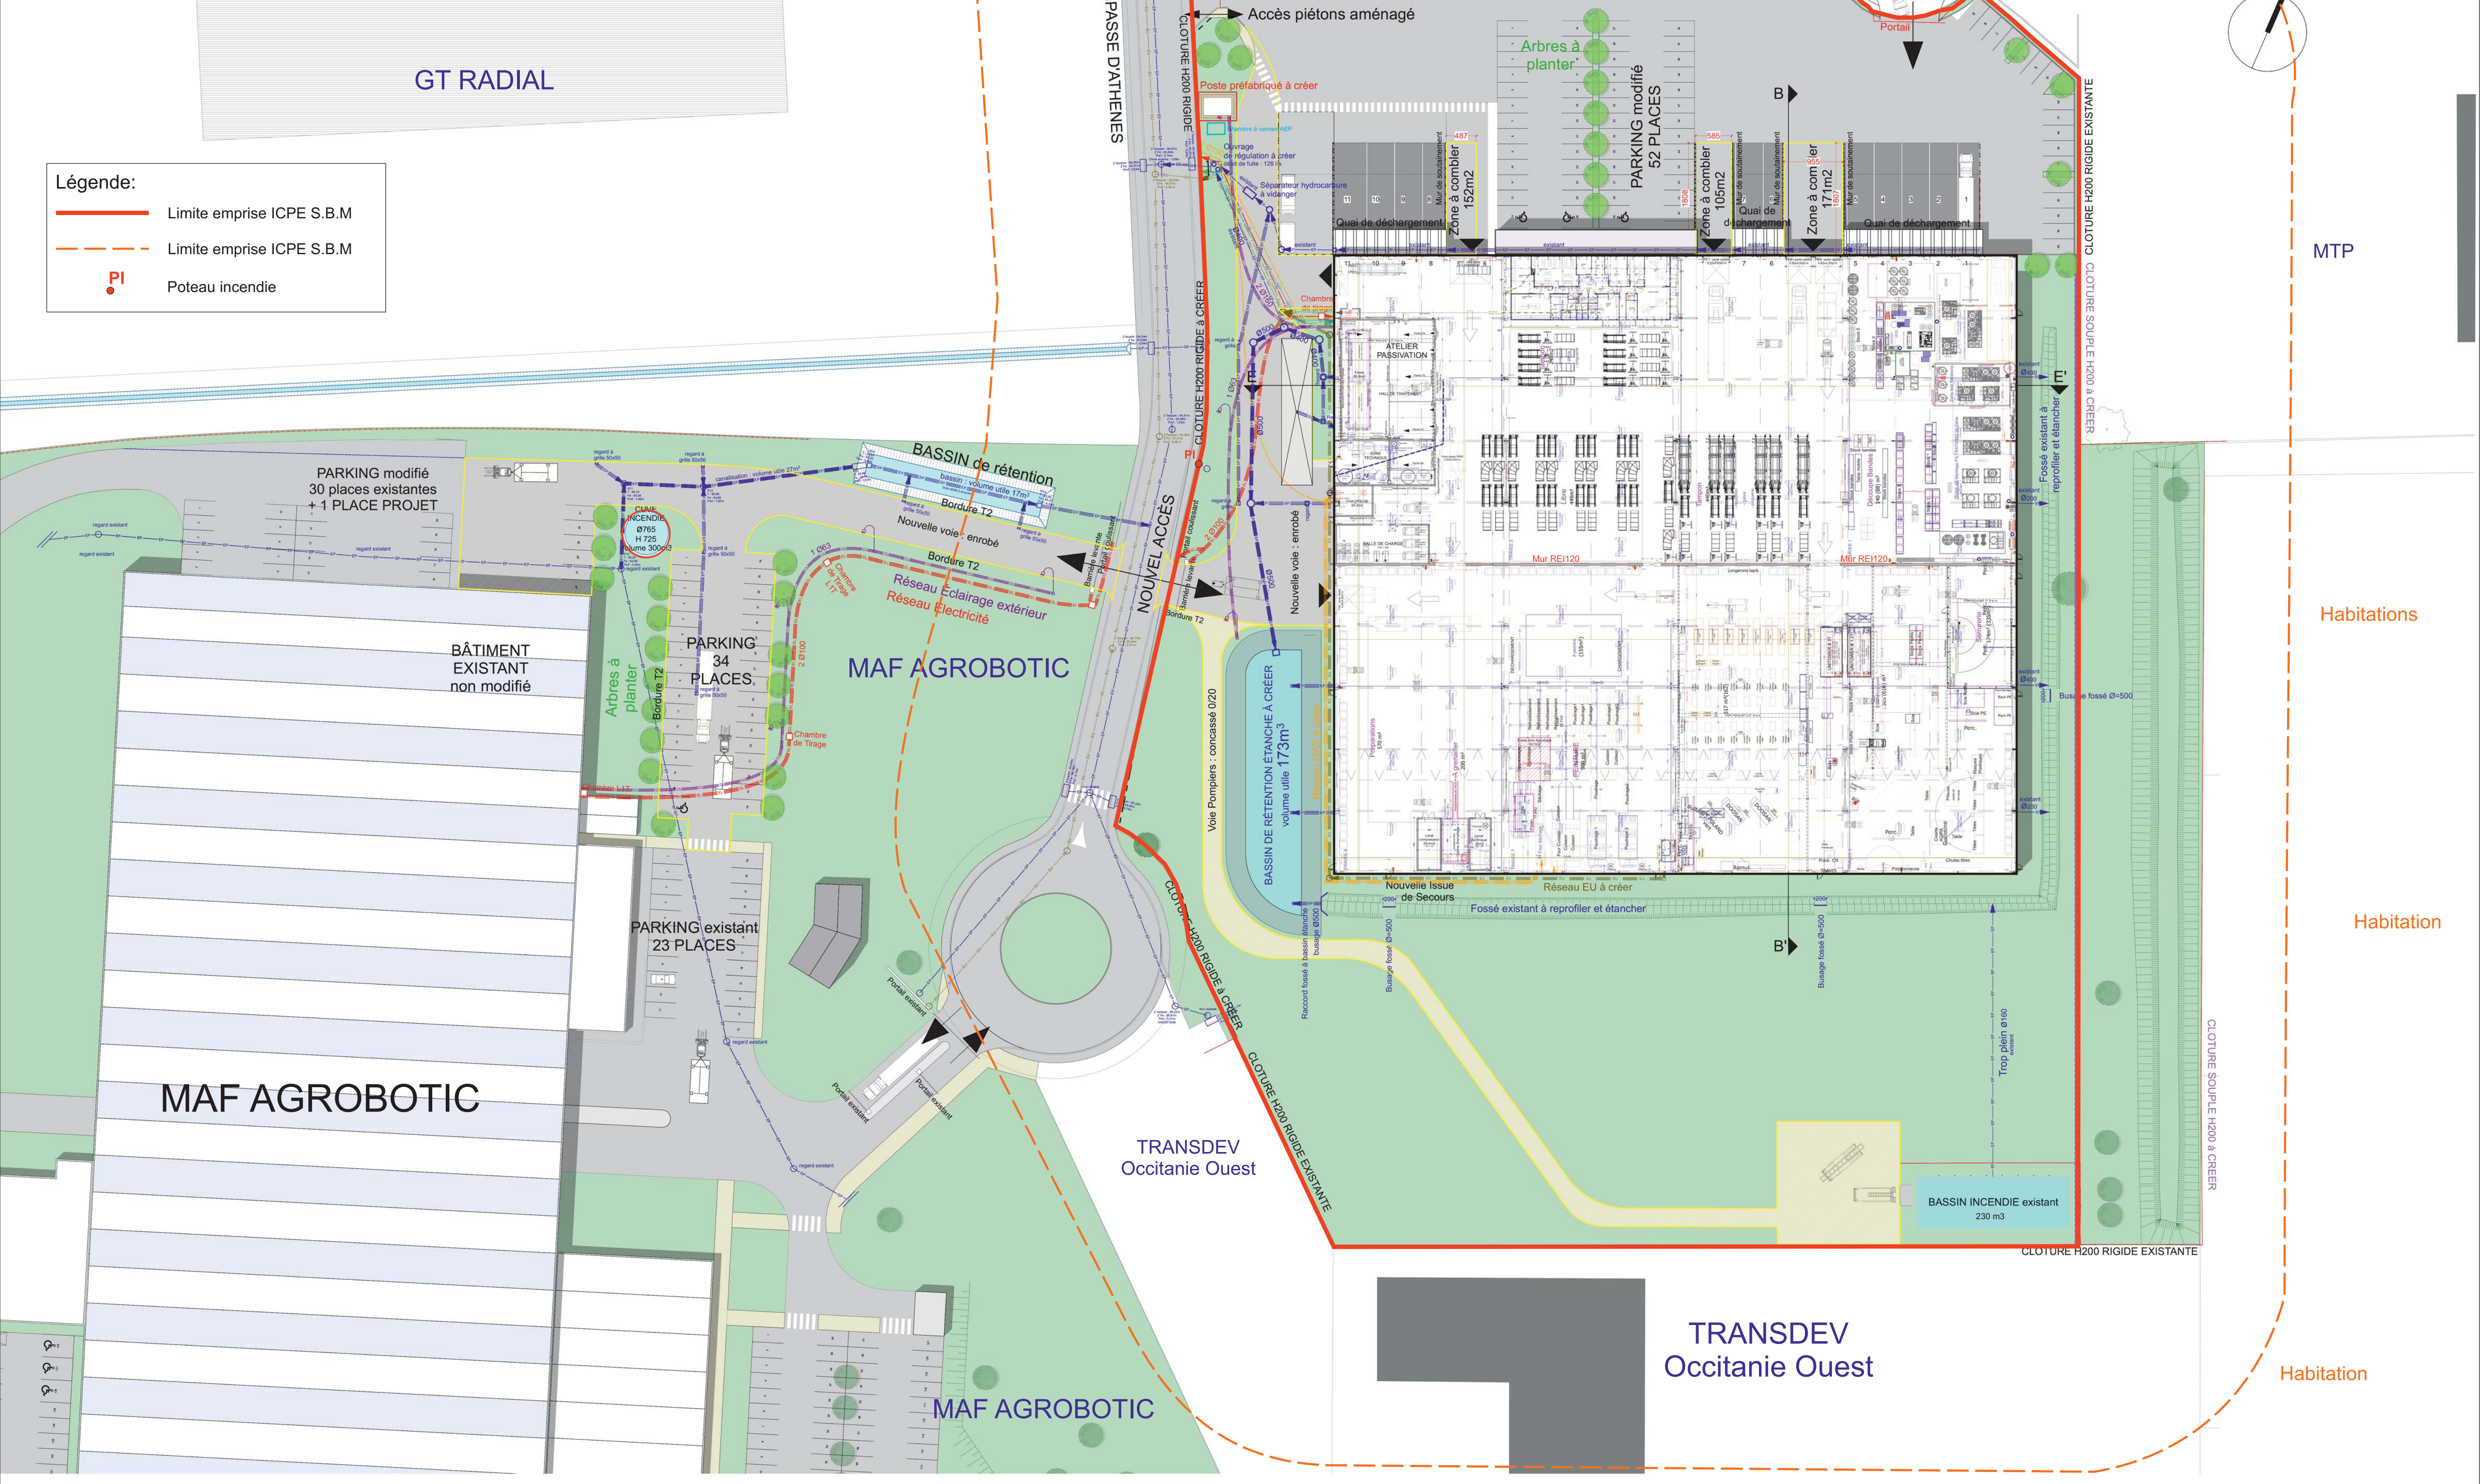

- Légende:**
- Limite emprise ICPE S.B.M
 - Limite emprise ICPE S.B.M
 - PI Poteau incendie

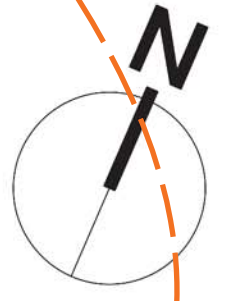

Habitations

Habitation

Habitation