

MAITRE D'OUVRAGE :



Zone Albasud
78 Avenue de l'Europe
82000 MONTAUBAN
Tél:05.63.21.09.00 Fax:05.63.66.50.82

D.U.P

DEPARTEMENT DU TARN & GARONNE

COMMUNE DE CASTELSAGRAT

RENSEIGNEMENTS TECHNIQUES

N° Ordre : **DE26/26/029870**
 Nature des travaux : **EXTENSION BT MME MAURICE MARTINE** Concession : D.P.
 Lieu dit : **VILANGES**
 Programme : **EXTENSIONS 2019** Année : **2021** N° SDE : **1900652**

CONSISTANCE DES TRAVAUX				
Tension	Type d'ouvrage	Construction (m)	Renforcement (m)	Dépose (m)
HTA	Souterrain			
	Aerien			
BTA	Souterrain	25		
	Aerien	48		




DEMARAIS S.A.S
4 Rue Paul Riquet ZI Nord
BP 409 82004 MONTAUBAN
Tél : 05-63-63-05-01
Fax : 05-63-63-40-76




afaq
OSE
Qualité Sécurité
Travaux d'Électricité
AFNOR CERTIFICATION

zone des travaux
PLAN DE SITUATION
1 / 25 000

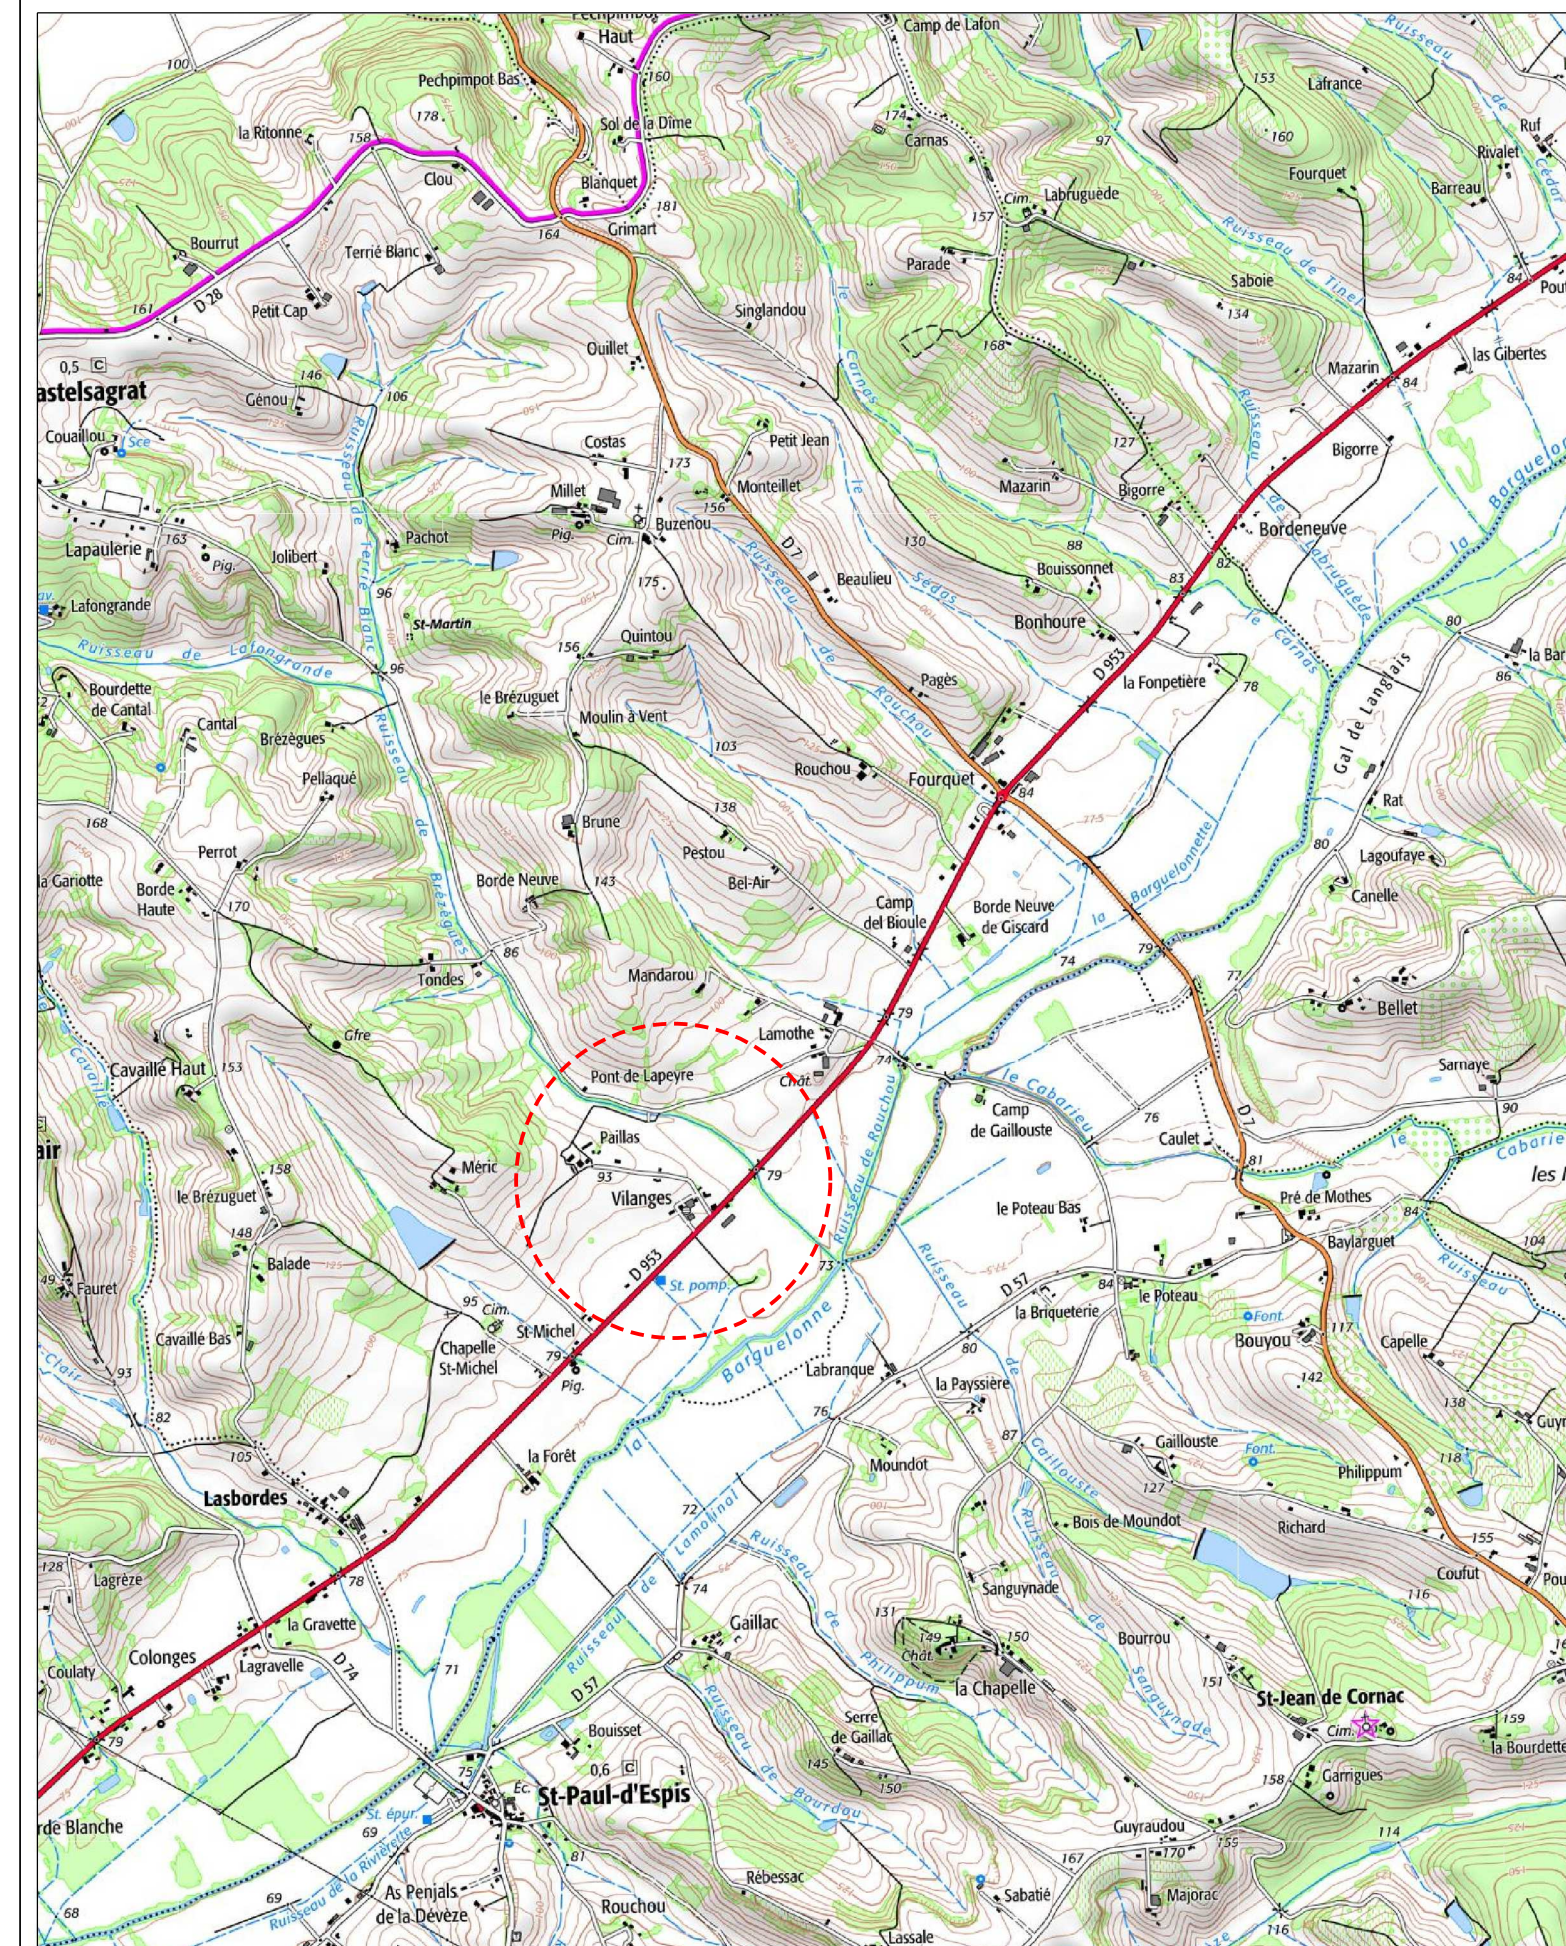zone des travaux
PLAN DE SITUATION
1 / 10 000

Commune de CASTELSAGRAT - Echelle 1/1000

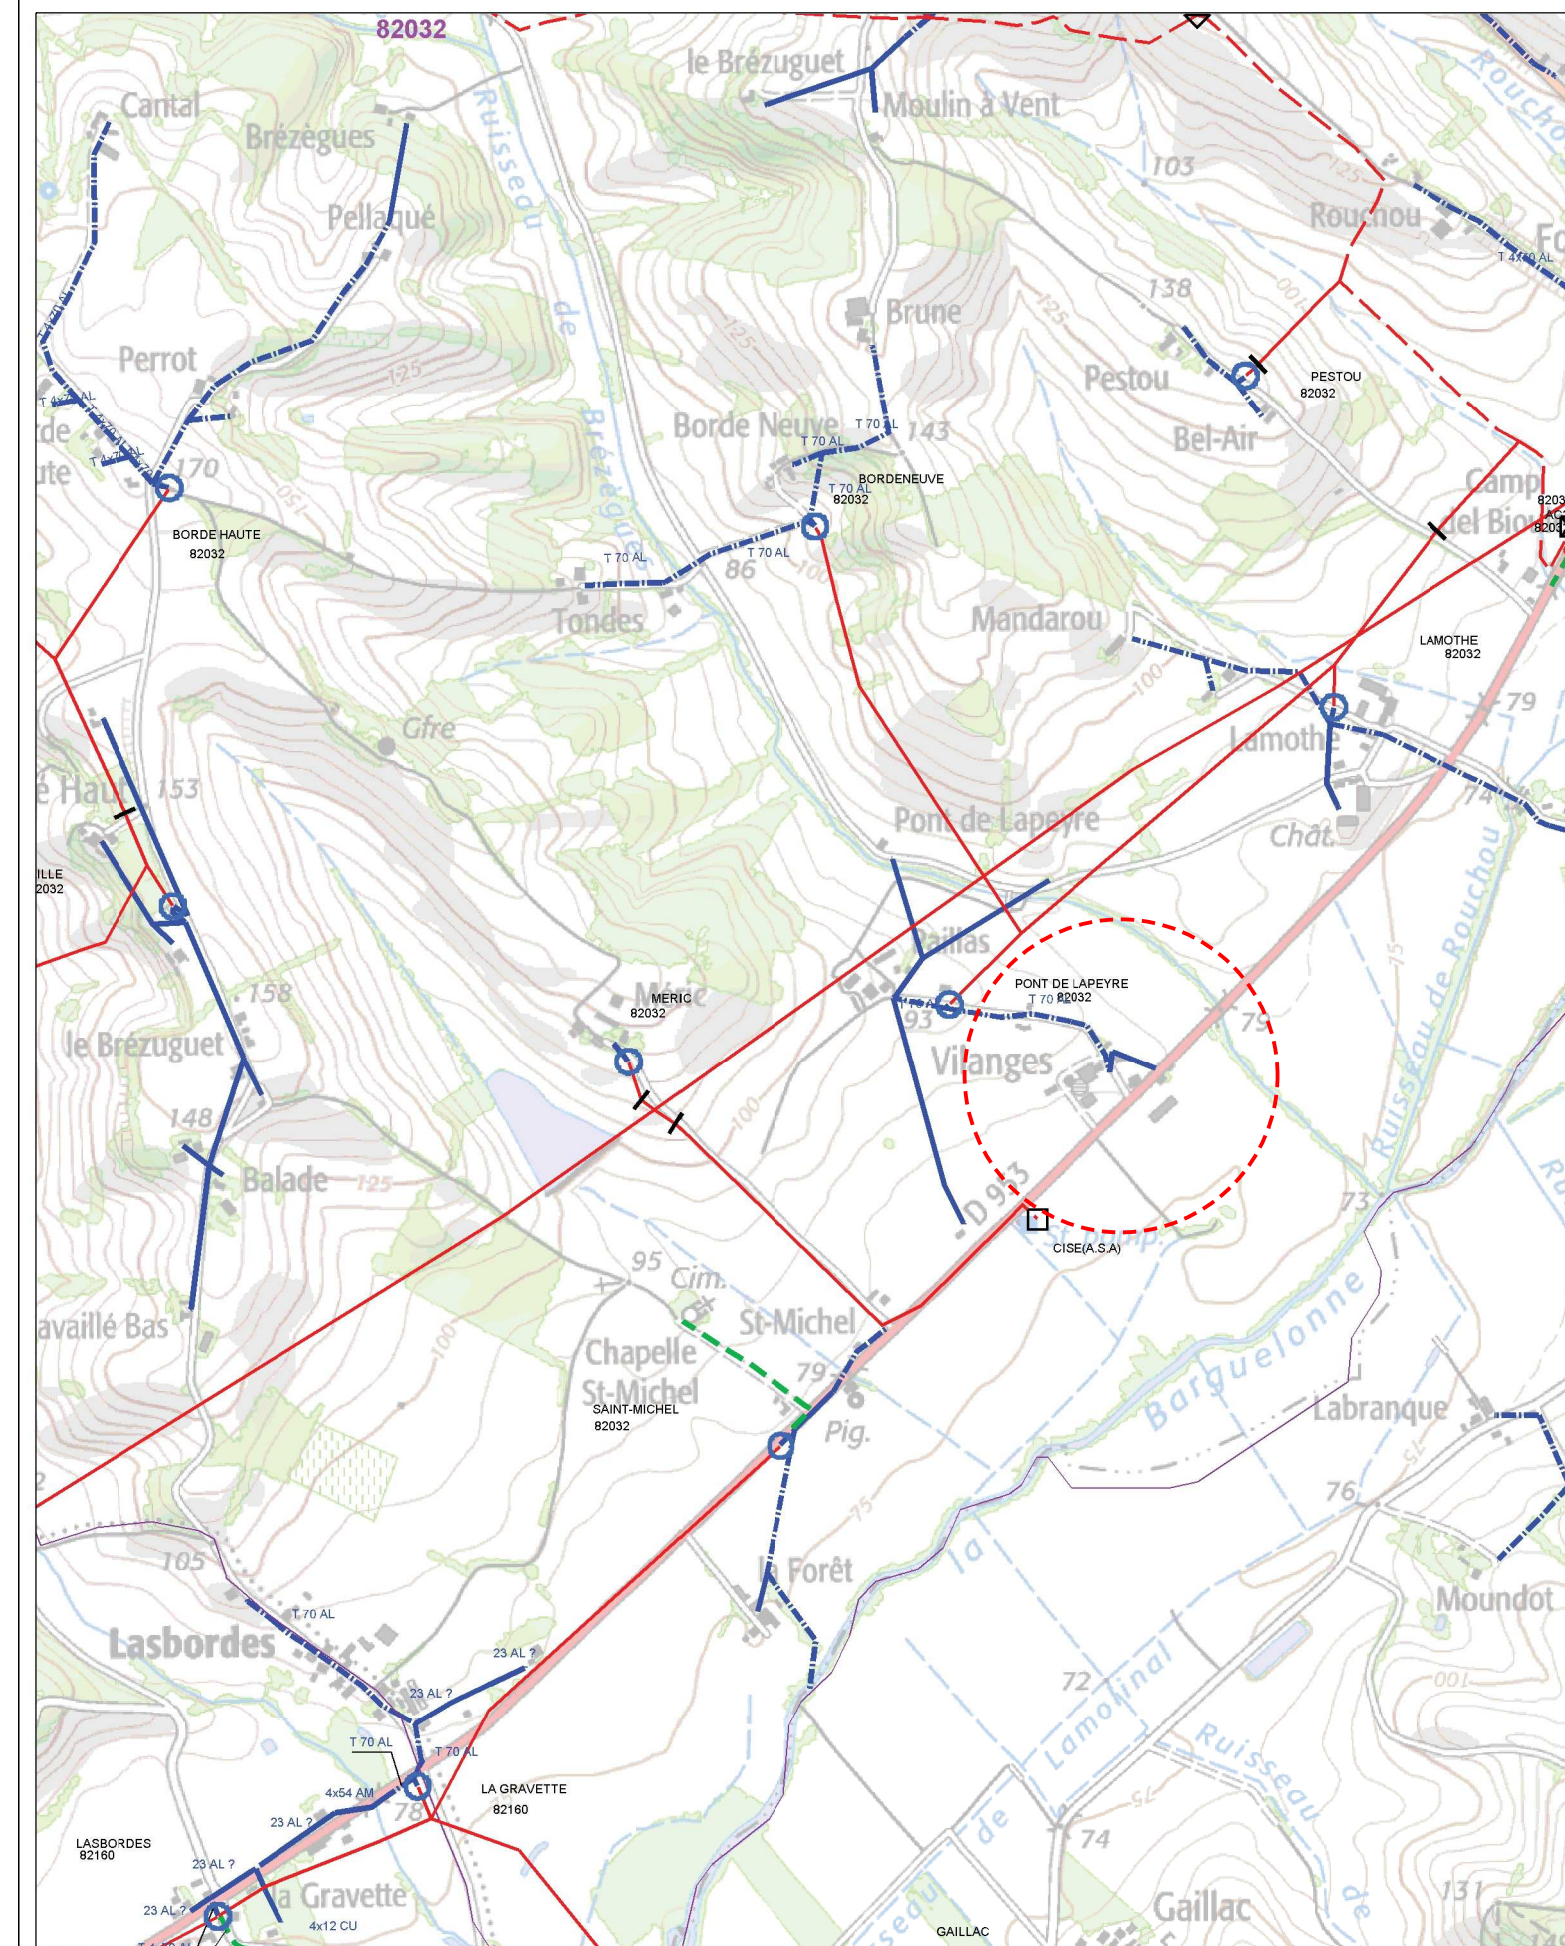