


# ATELIER DE TRAITEMENT ~ Sté MAF RODA ~ Vue en coupe B - B

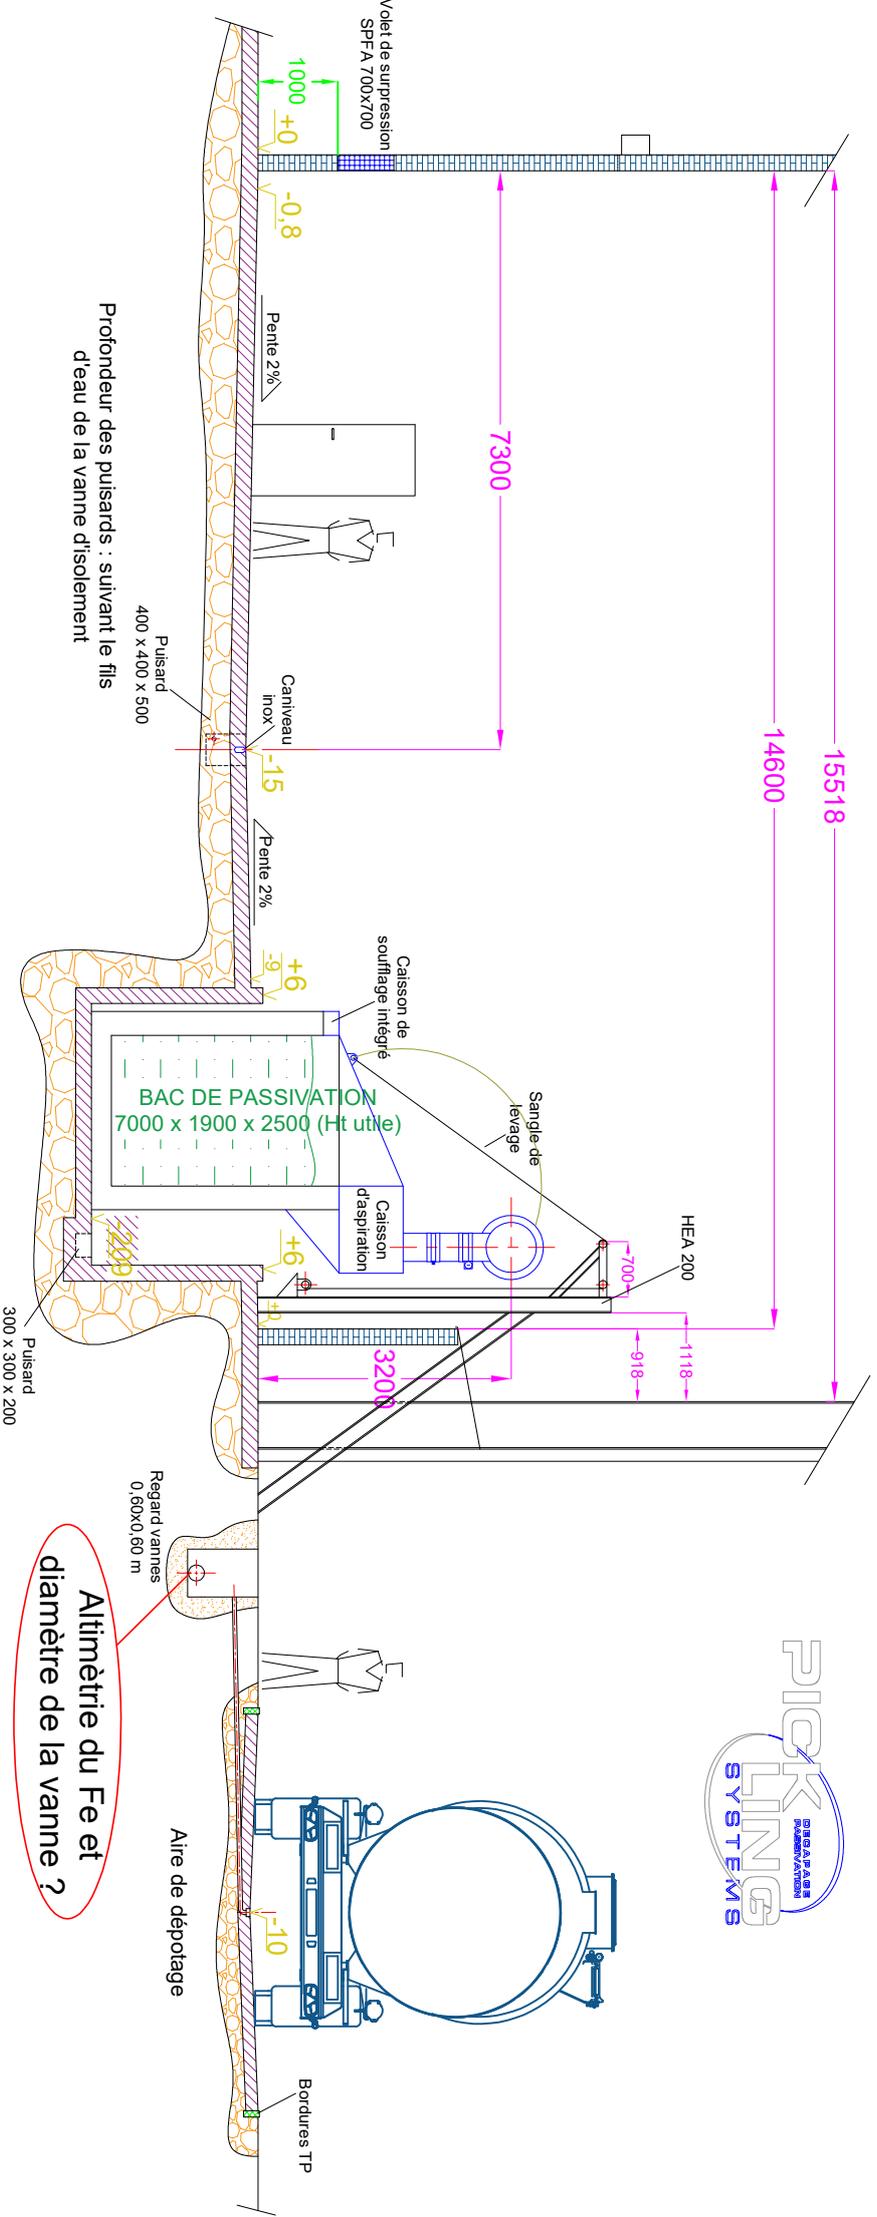

Altimétrie du Fe et diamètre de la vanne ?

Ce document d'une nature confidentielle est la propriété de la société PICKLING SYSTEMS . Il ne peut être modifié, donné, communiqué, ni reproduit sans notre autorisation écrite.

~ PICKLING SYSTEMS - Hennville (57) le 31 Janvier 2022 ~