


ATELIER DE TRAITEMENT ~ Sté MAF RODA ~
 Proposition d'implantation

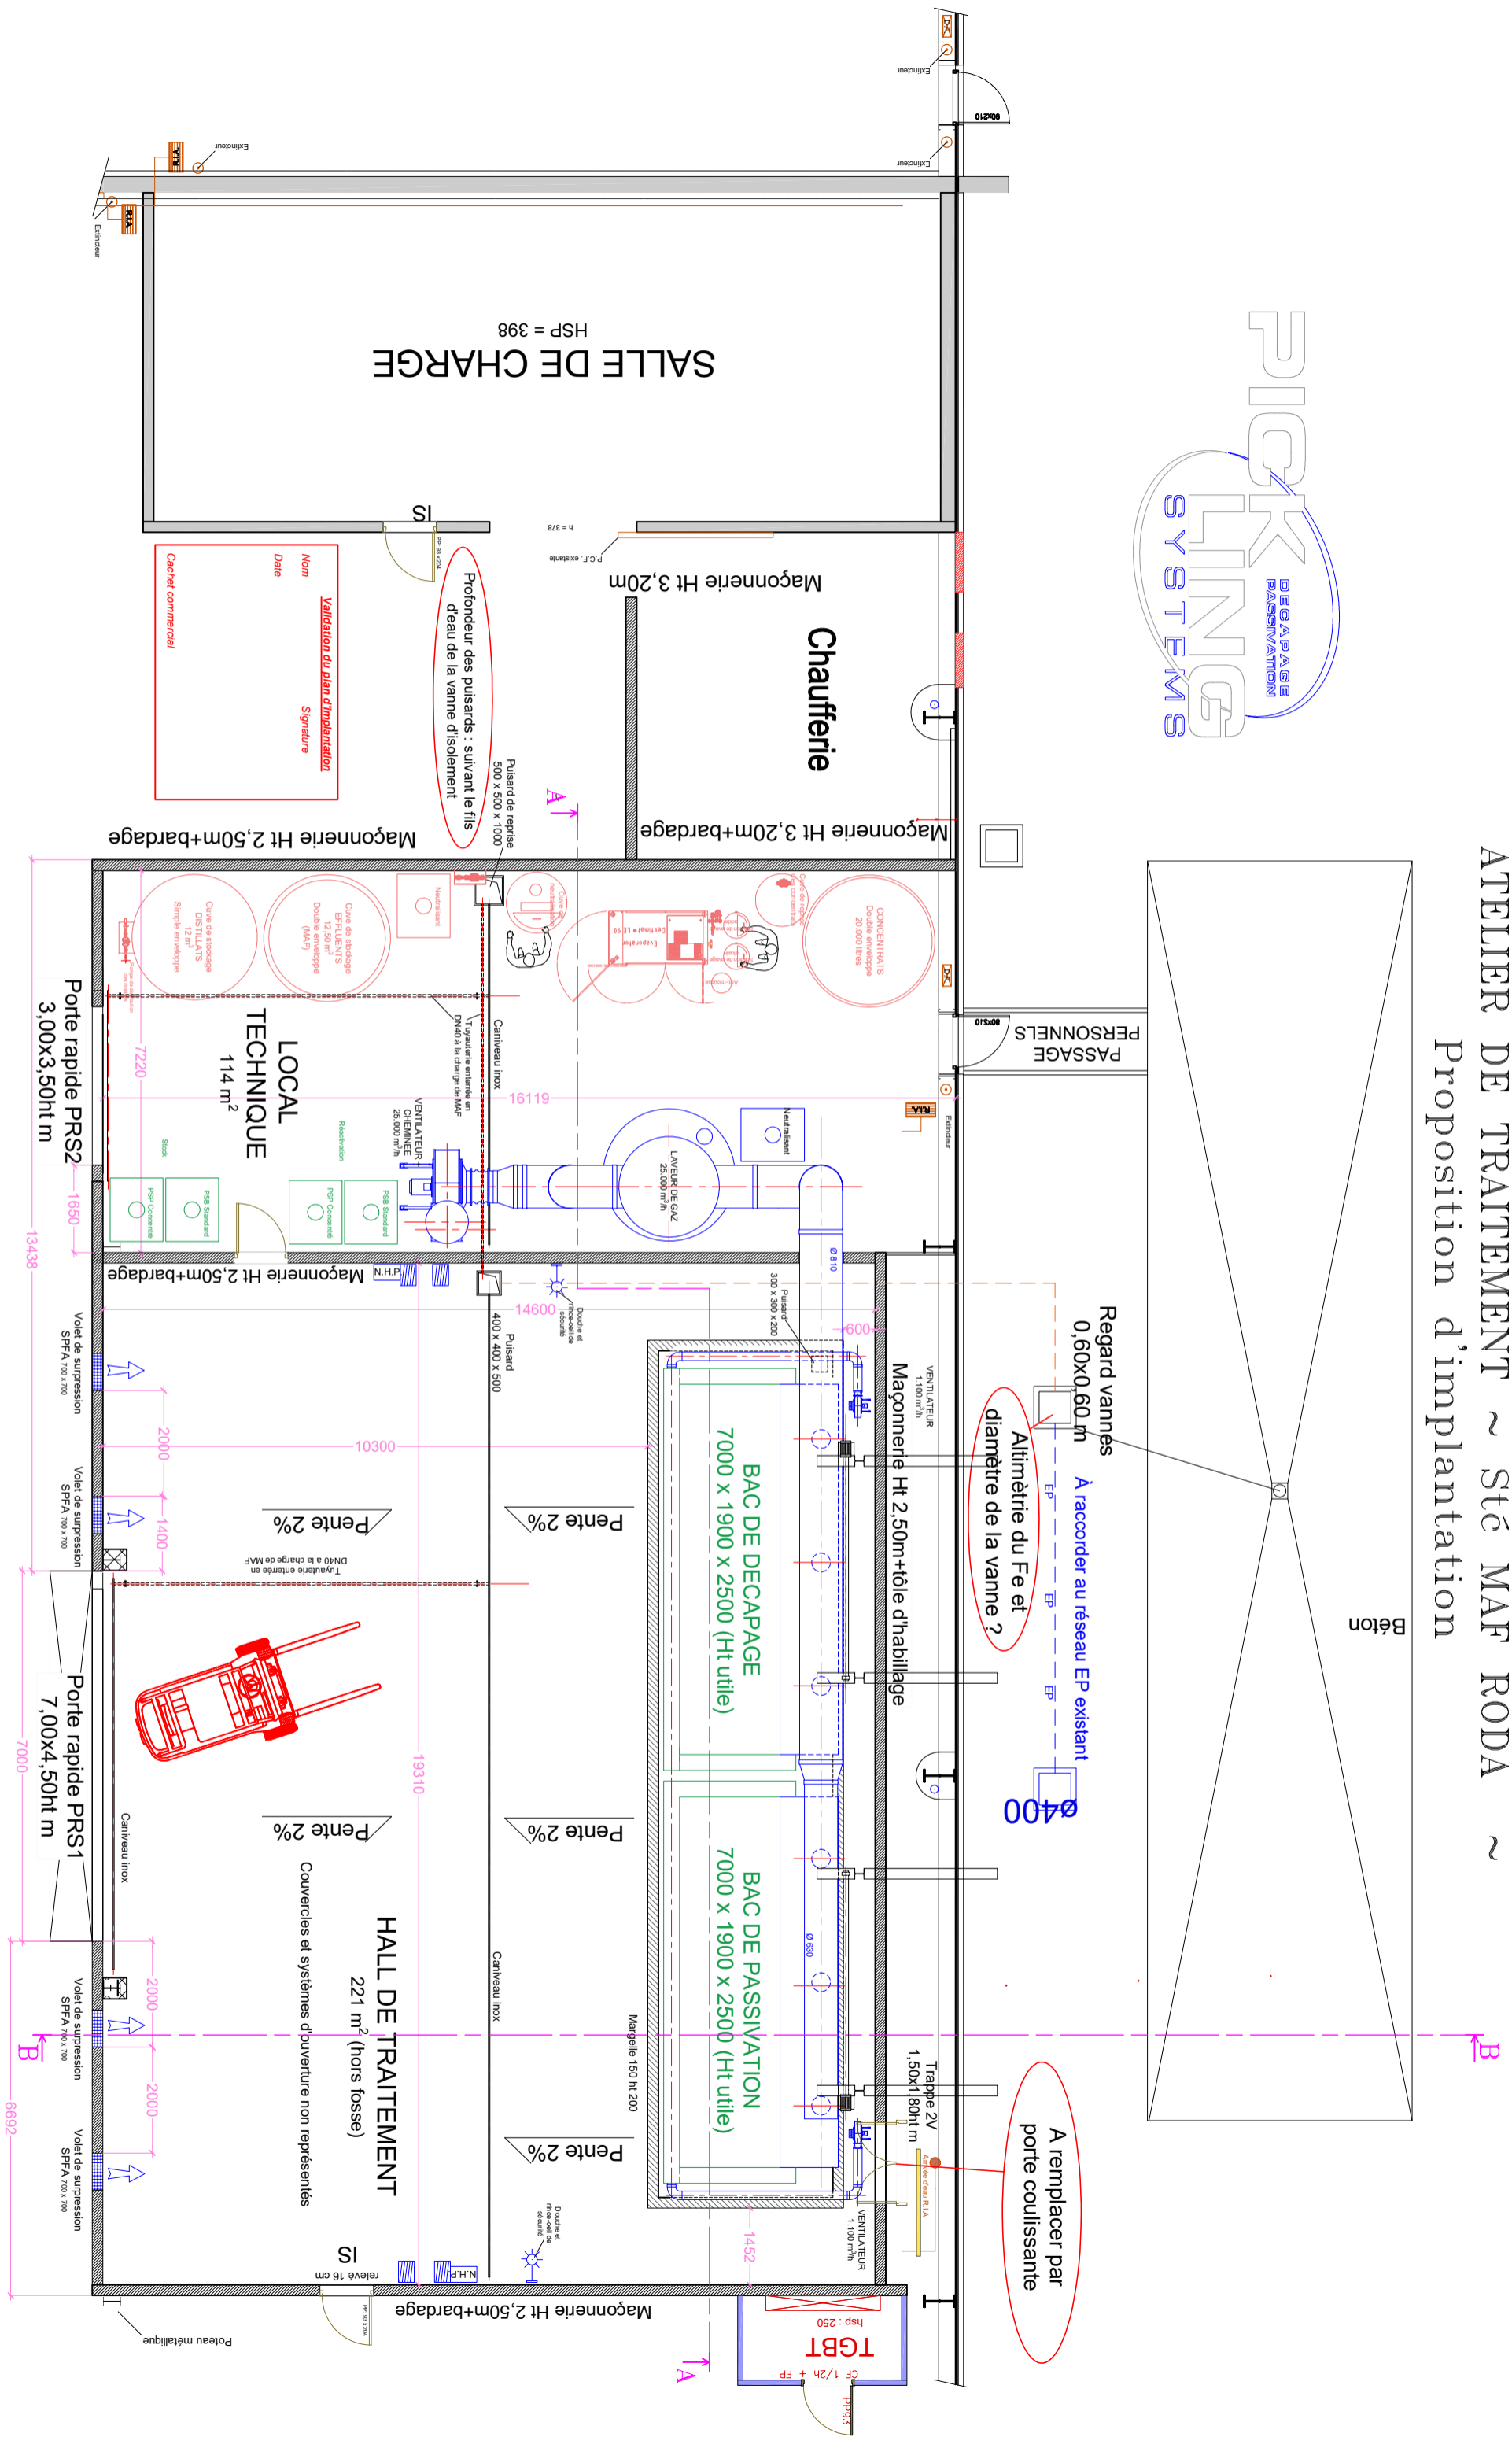

| Nom | Date | Signature | Validation du plan d'implantation |
|-----|------|-----------|-----------------------------------|
| | | | Caract commercial |

Profondeur des puisards : suivant le fils d'eau de la vanne d'isolement

Altimétrie du Fe et diamètre de la vanne ?

A remplacer par porte coulissante