

DEPARTEMENT DU TARN-ET-GARONNE
COMMUNE DE BOURG-DE-VISA



P.L.U

1^{ère} Modification du Plan Local d'Urbanisme

3. Document graphique (extrait)

Modification du
P.L.U :

Approuvée le

Exécutoire le

Visa

Date :

Signature :




Bâtiment 8
16, av. Charles-de-Gaulle
31130 Balma

05 34 27 62 28
paysages-urba.fr

3

**1ère Modification du PLU de
Bourg-de-Visa**

**Règlement Graphique (extrait)
échelle 1/1500e**

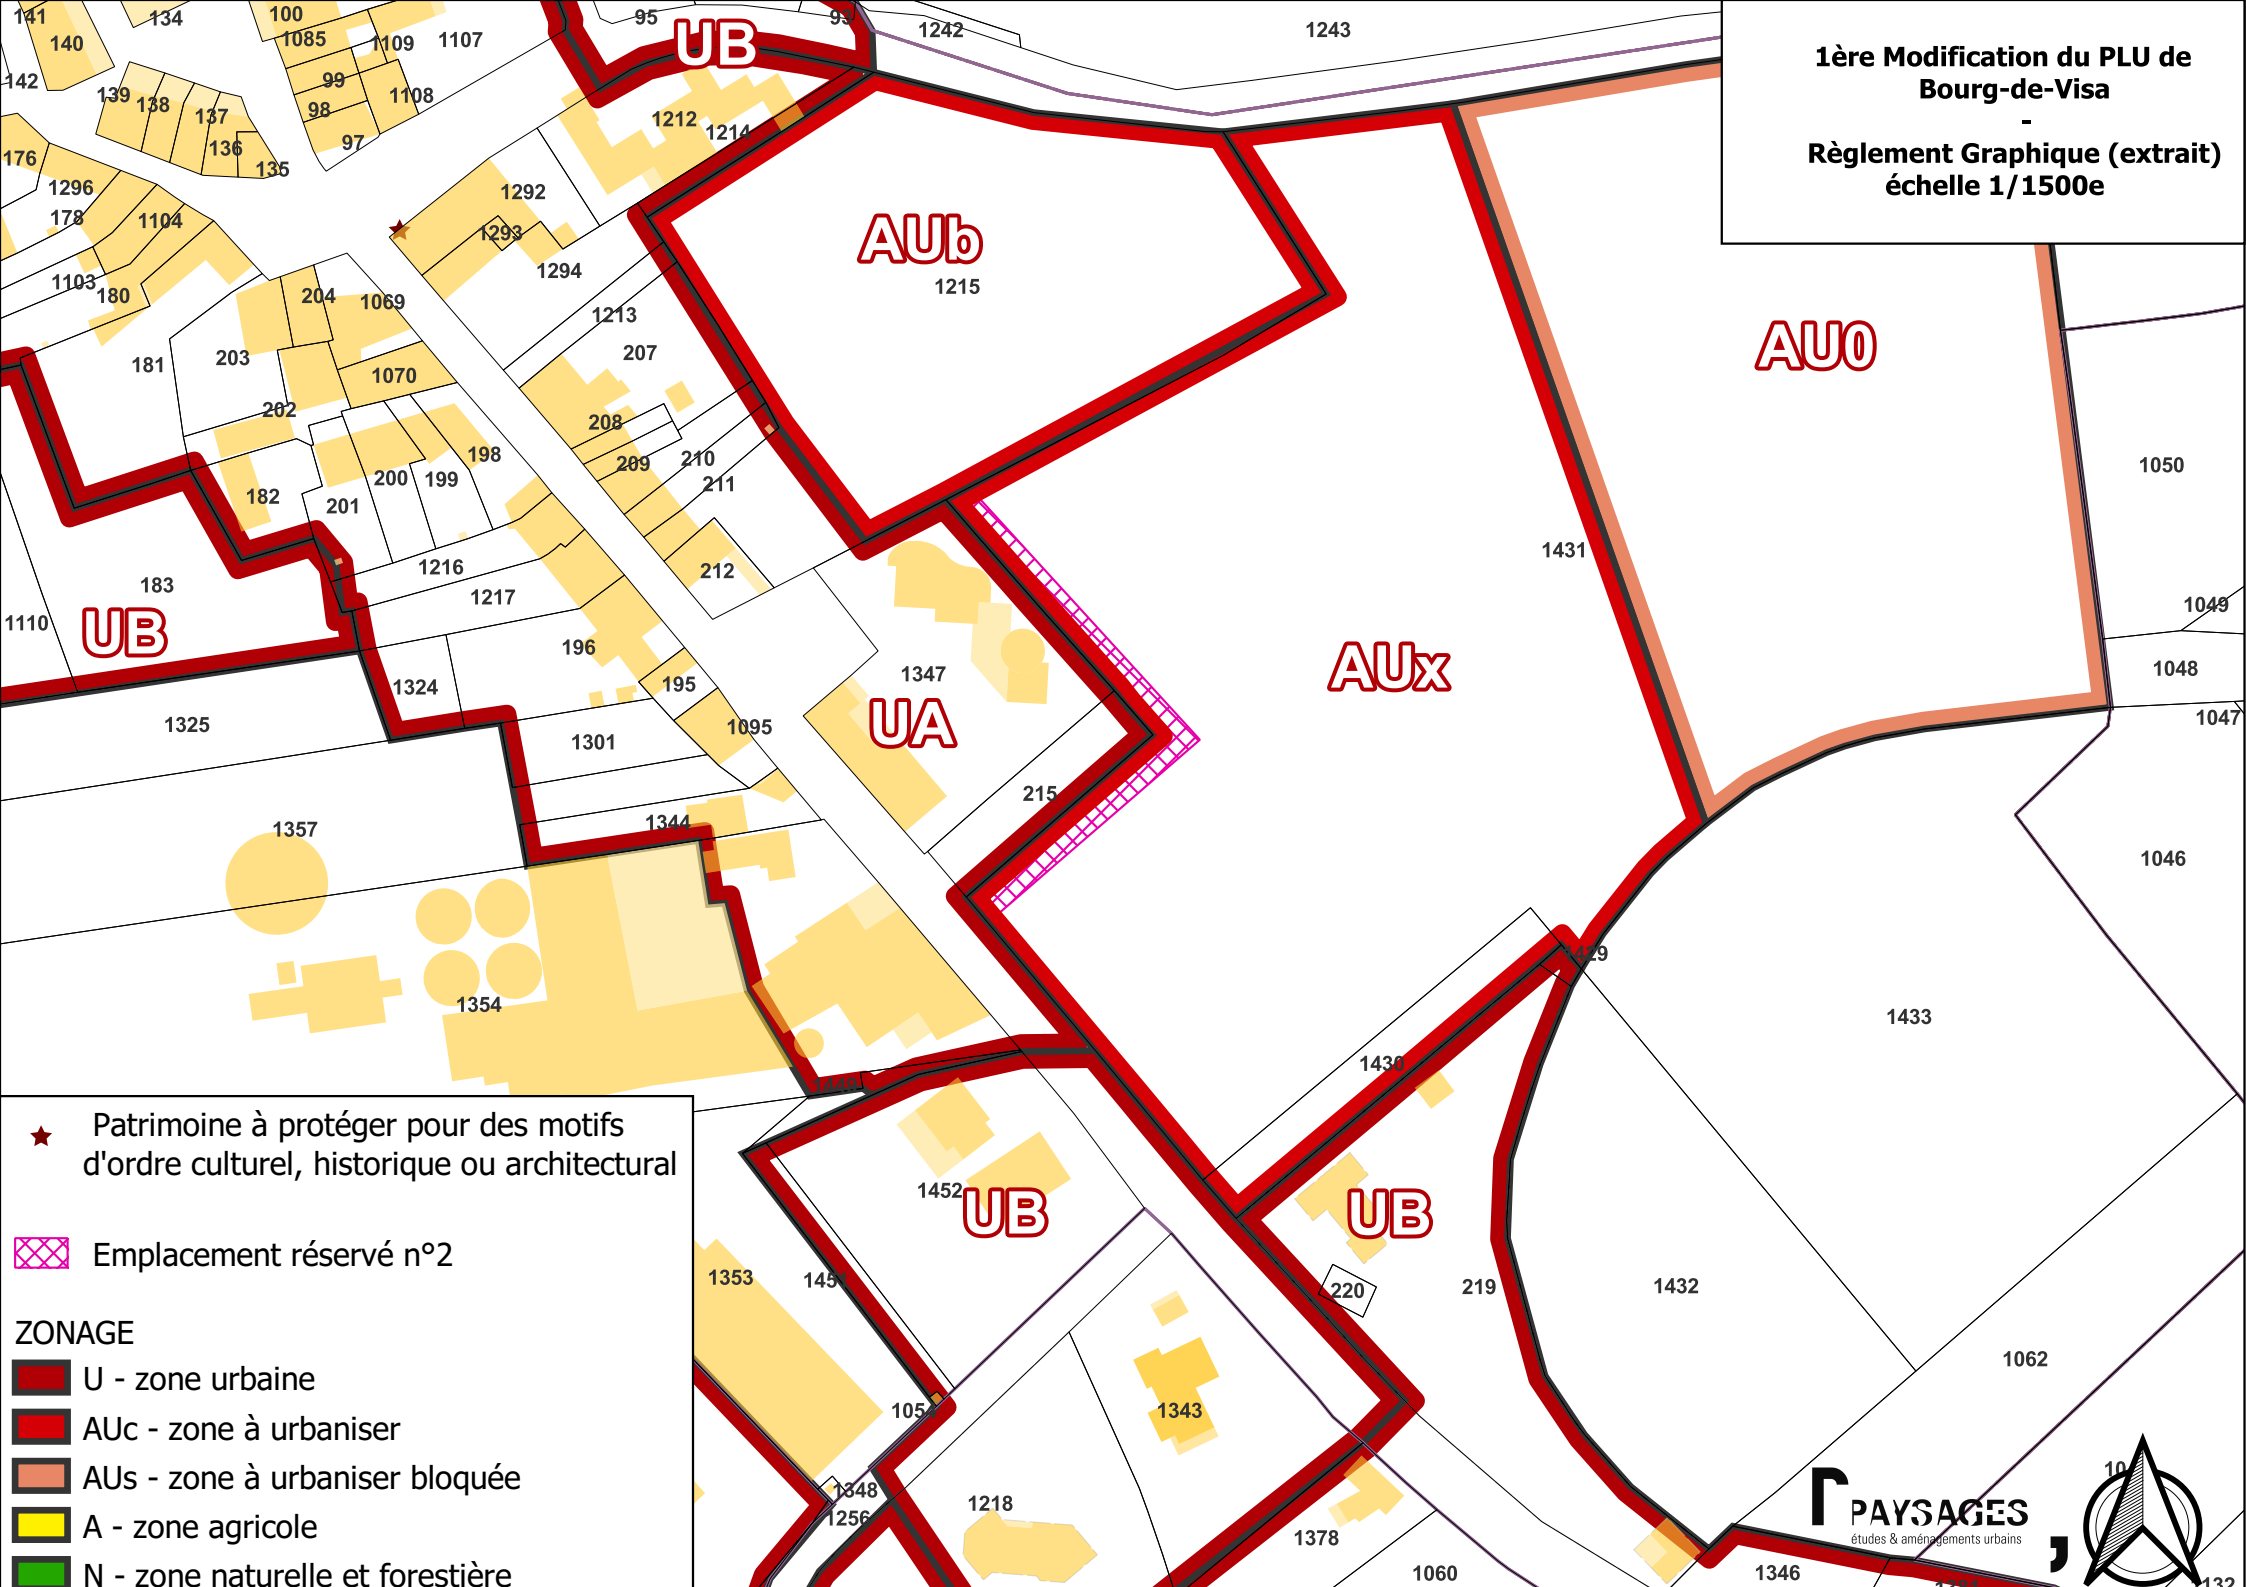

★ Patrimoine à protéger pour des motifs d'ordre culturel, historique ou architectural

Emplacement réservé n°2

- ZONAGE**
- U - zone urbaine
 - AUc - zone à urbaniser
 - AUs - zone à urbaniser bloquée
 - A - zone agricole
 - N - zone naturelle et forestière