


Zème ZONE : Bassin versant n°1 - Pente vers le fossé

Surface perméable : 345 m²
 Surface Bâtiment : 370 m²
 Surface espaces verts : 310 m²
 Surface imperméable : 3 005 m²

Zème ZONE : Bassin versant n°2 - Pente vers le fossé

Surface perméable : 2 150 m²
 Surface espaces verts : 355 m²
 Surface imperméable : 2 370 m²

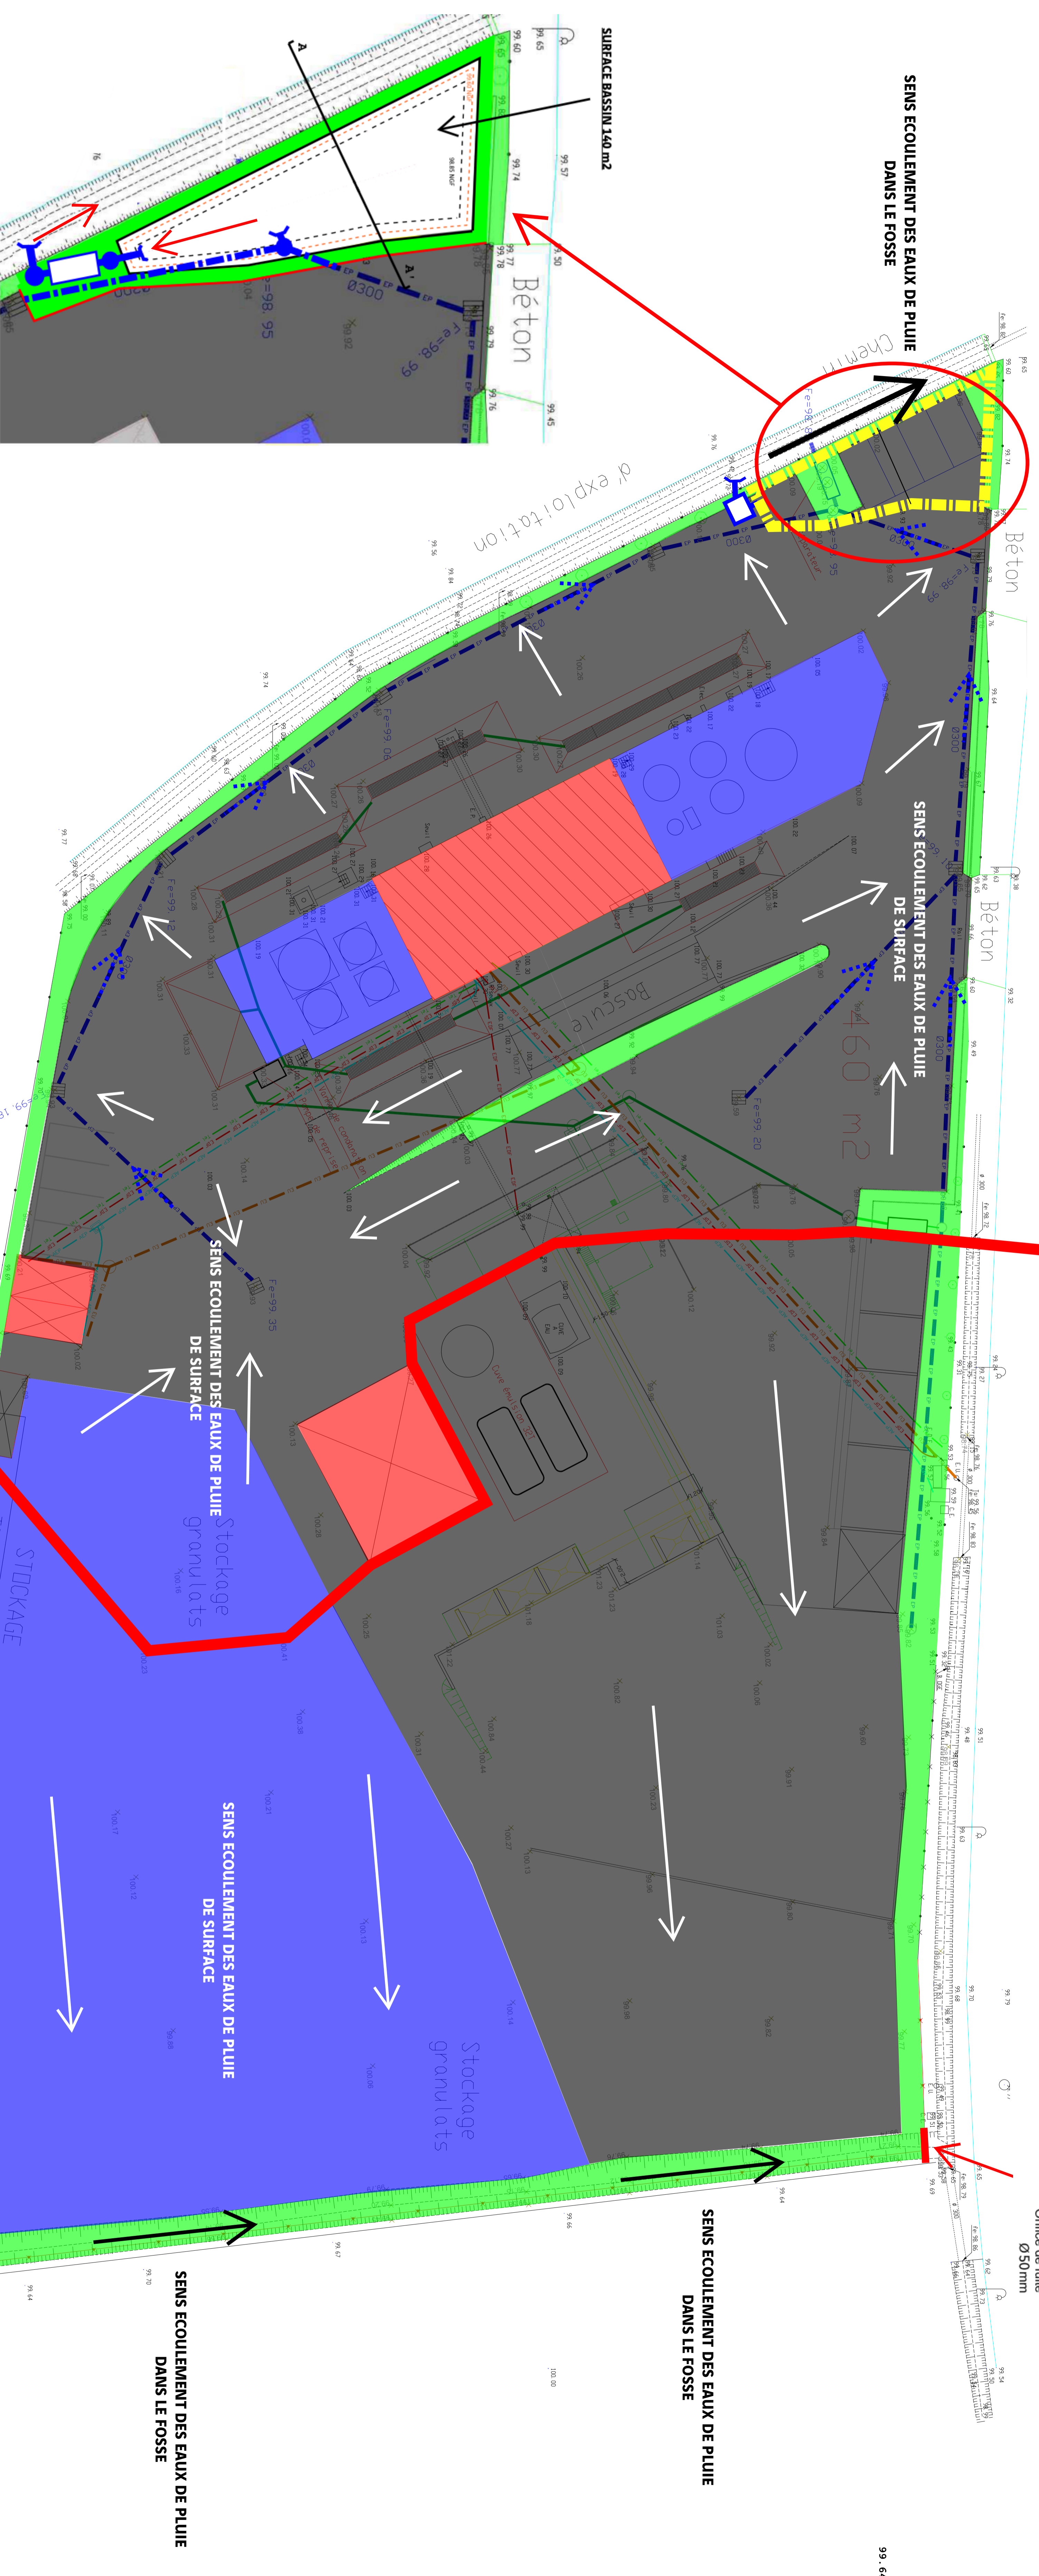

LEGENDE :

- █ ZONE GRAVILLONNEE DITE PERMEABLE
- █ ZONE BATIMENT
- █ ZONE ENROBEE OU BETONNEE DITE IMPERMEABLE
- █ ZONE ESPACES VERTS

