



DOSSIER DE DEMANDE D'ENREGISTREMENT

PROJET DE CONSTRUCTION D'UN ENTREPOT
DE LOGISTIQUE

FP MONTBARTIER
MONTBARTIER (82)


Pièce jointe n°20 : Plan d'ensemble du projet
au 1/500

Dérogation d'échelle sollicitée



KALIÈS

Étude & conseil
en environnement,
énergie & risques industriels

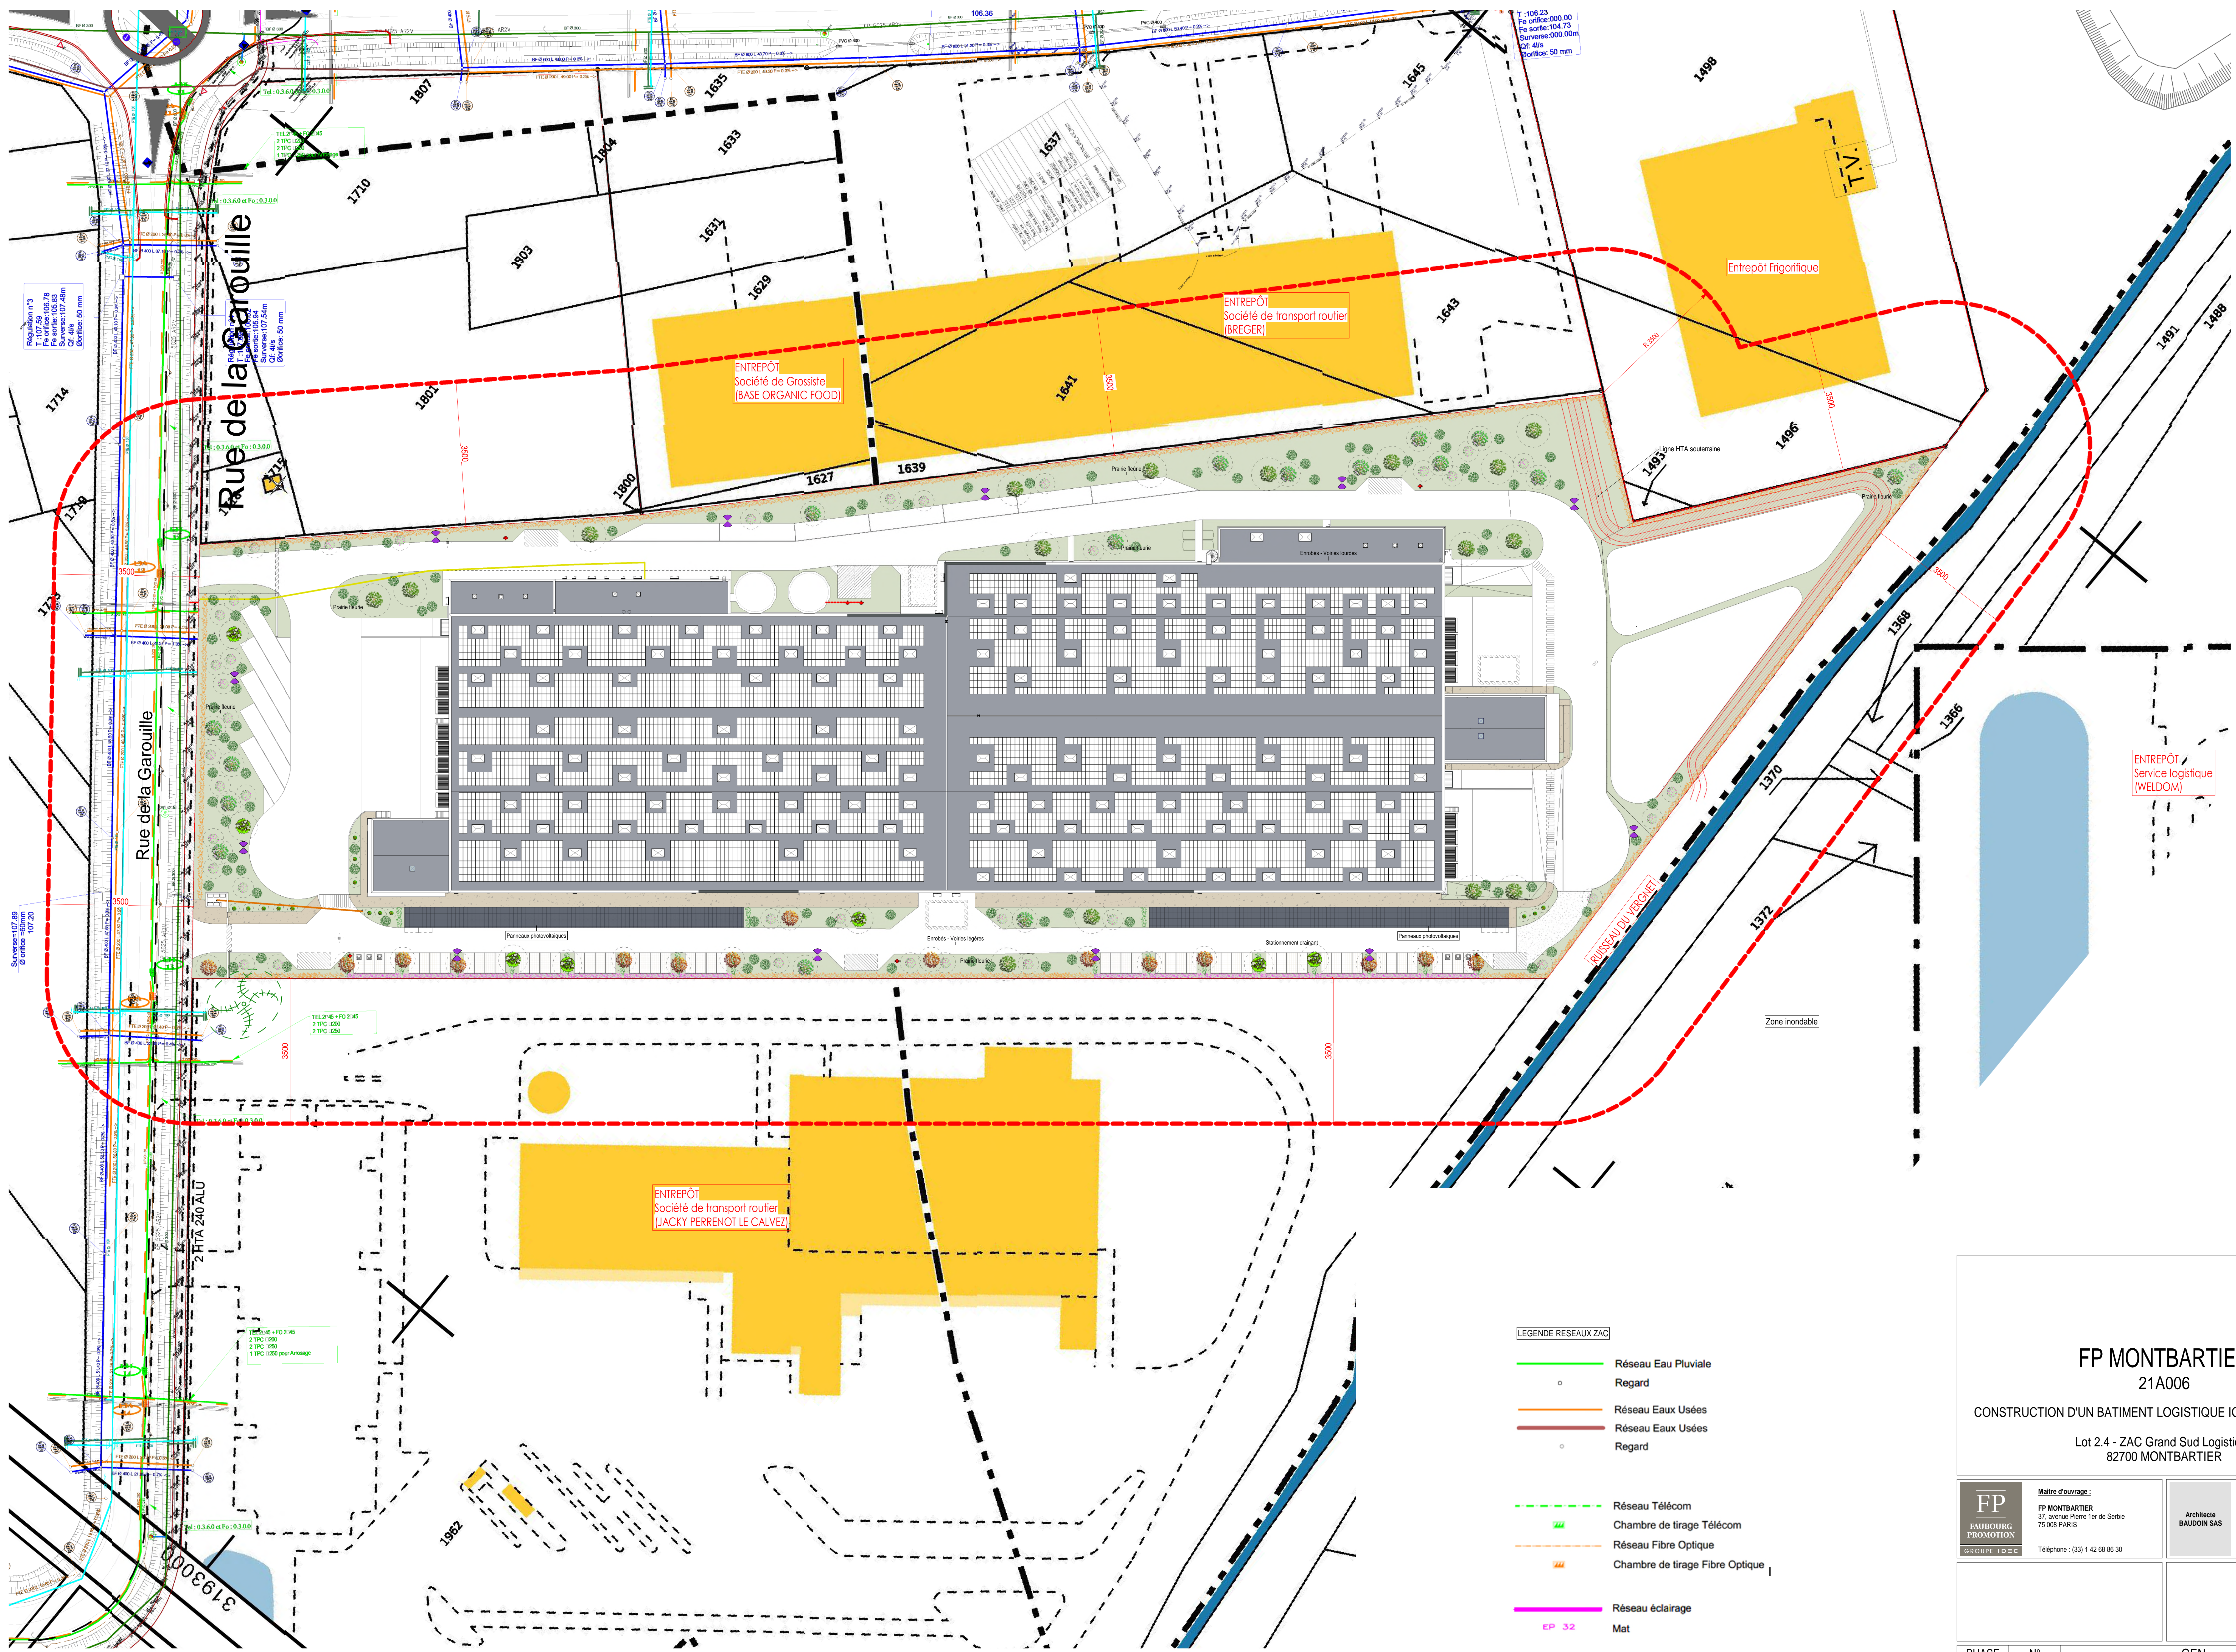

Plan de masse
Ech: 1:500

- LEGENDE RESEAUX ZAC**
- Réseau Eau Pluviale
 - Regard
 - Réseau Eaux Usées
 - Regard
 - Réseau Télécom
 - Chambre de tirage Télécom
 - Réseau Fibre Optique
 - Chambre de tirage Fibre Optique
 - Réseau éclairage
 - Mat
 - Réseau HTA
 - Fourreau HTA
 - Réseau BT
 - Réseau gaz
 - Réseau AEP
 - ⊗ Vanne sous bouche à clef
 - Plaque pleine
 - Ventouse
 - Réseau Eau brute
 - ⊗ Vanne
 - Plaque pleine
 - Ventouse
 - ⊗ Borne incendie

FP MONTBARTIER
21A006
CONSTRUCTION D'UN BATIMENT LOGISTIQUE ICPE ET SES BUREAUX
Lot 2.4 - ZAC Grand Sud Logistique
82700 MONTBARTIER

Maitre d'ouvrage :
FP MONTBARTIER
37, avenue Pierre Ter de Serbie
75009 PARIS
Téléphone : (33) 1 42 68 86 30

Architecte :
Architecte BAUDON SAS
40 place Augereau
77110 LA-HOUSSEY-EN-BRIE
Téléphone : (33) 6 16 90 50 29

PHASE	N°	- GEN	ECHELLE :
PC	AN02.3	PROJET ET ENVIRONNEMENT PROCHE	1:500

DATE	Des.	Verif.	PC - PREMIERE DIFFUSION	MODIFICATIONS
A 03/10/2023	ALP	SGA	Plans complémentaires	

N°AFFAIRE	EMETTEUR	PHASE	LOT	BATIMENT	NIVEAU	TYPE DOCUMENT	N° DOCUMENT	INDICE
21A006	BAU	PC	ARC	GEN	EXT	PLA	AN02.3	A

CES PLANS SONT LA PROPRIÉTÉ DE LA SOCIÉTÉ FP MONTBARTIER ET NE PEUVENT ÊTRE REPRODUITS SANS AUTORISATION (Contenu de la signature de l'agent)